

Commune de

CUVILLY

**PLAN LOCAL
D'URBANISME**


APPROBATION

Vu pour être annexé à la
délibération en date du :

03 MARS 2020

7b

PLAN DU RÉSEAU ÉLECTRIQUE

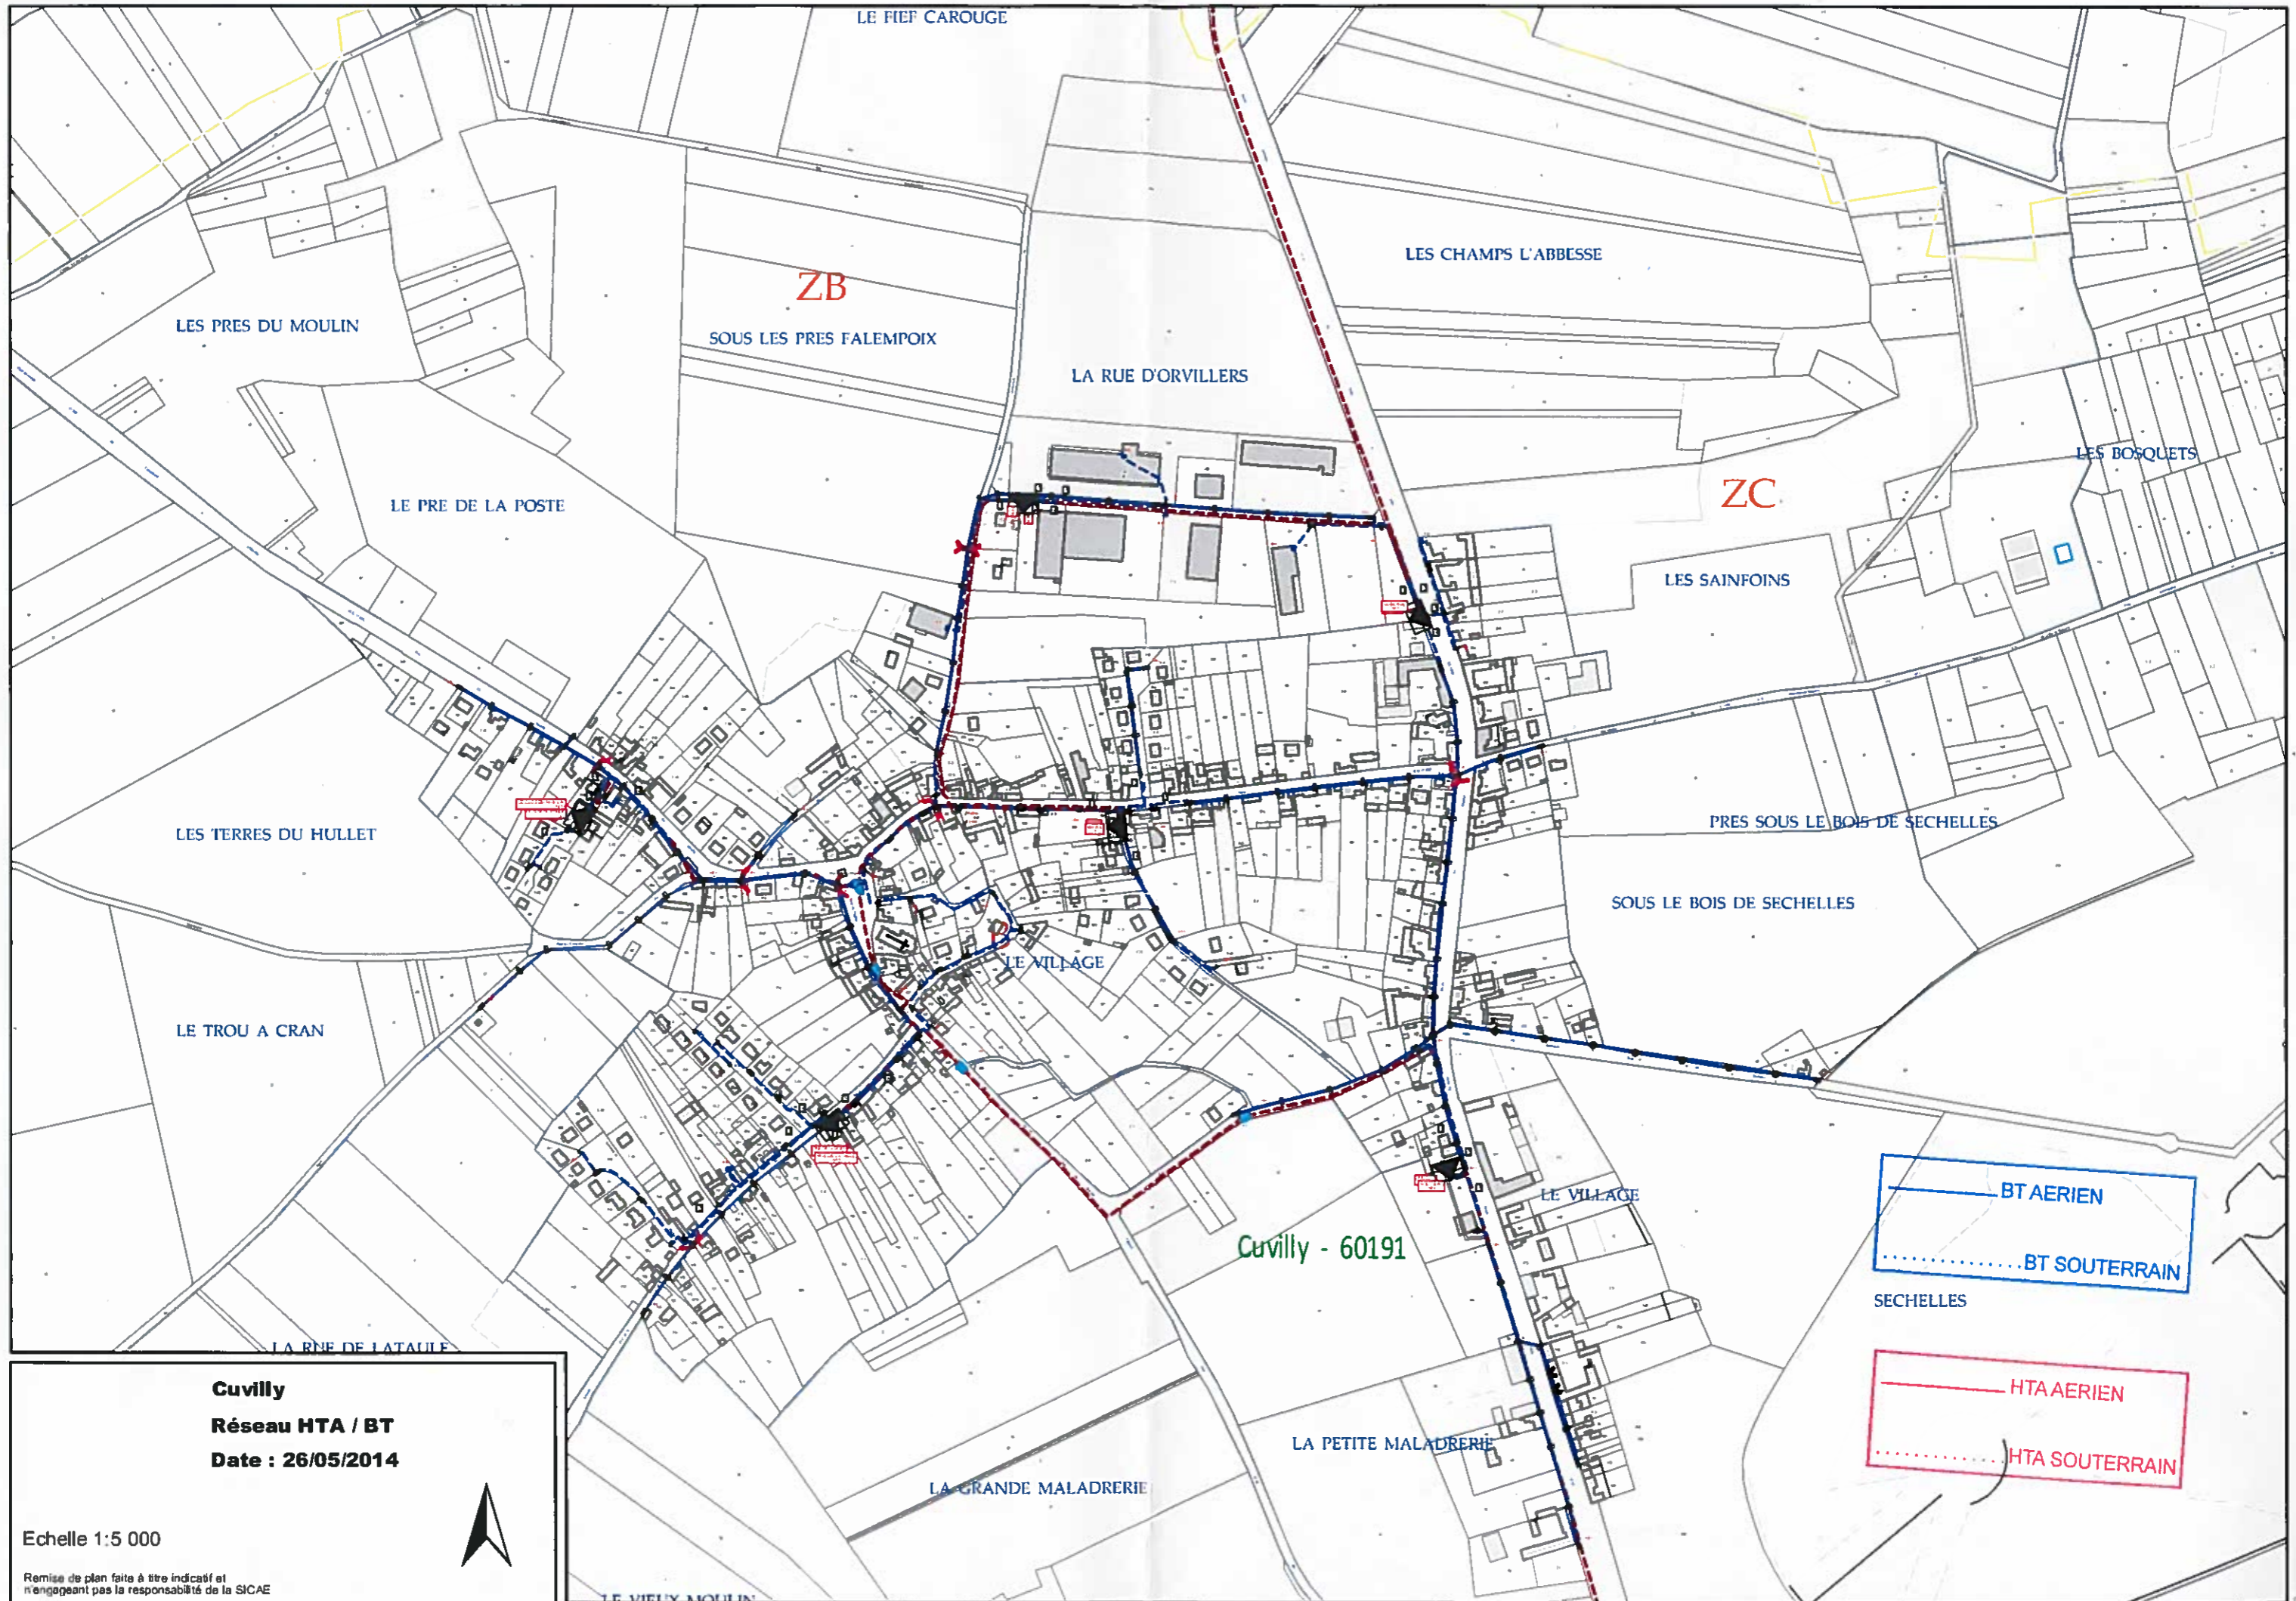


Cuvilly
Réseau HTA / BT
Date : 26/05/2014



Echelle 1:5 000

Remise de plan faite à titre indicatif et n'engageant pas la responsabilité de la SICAE

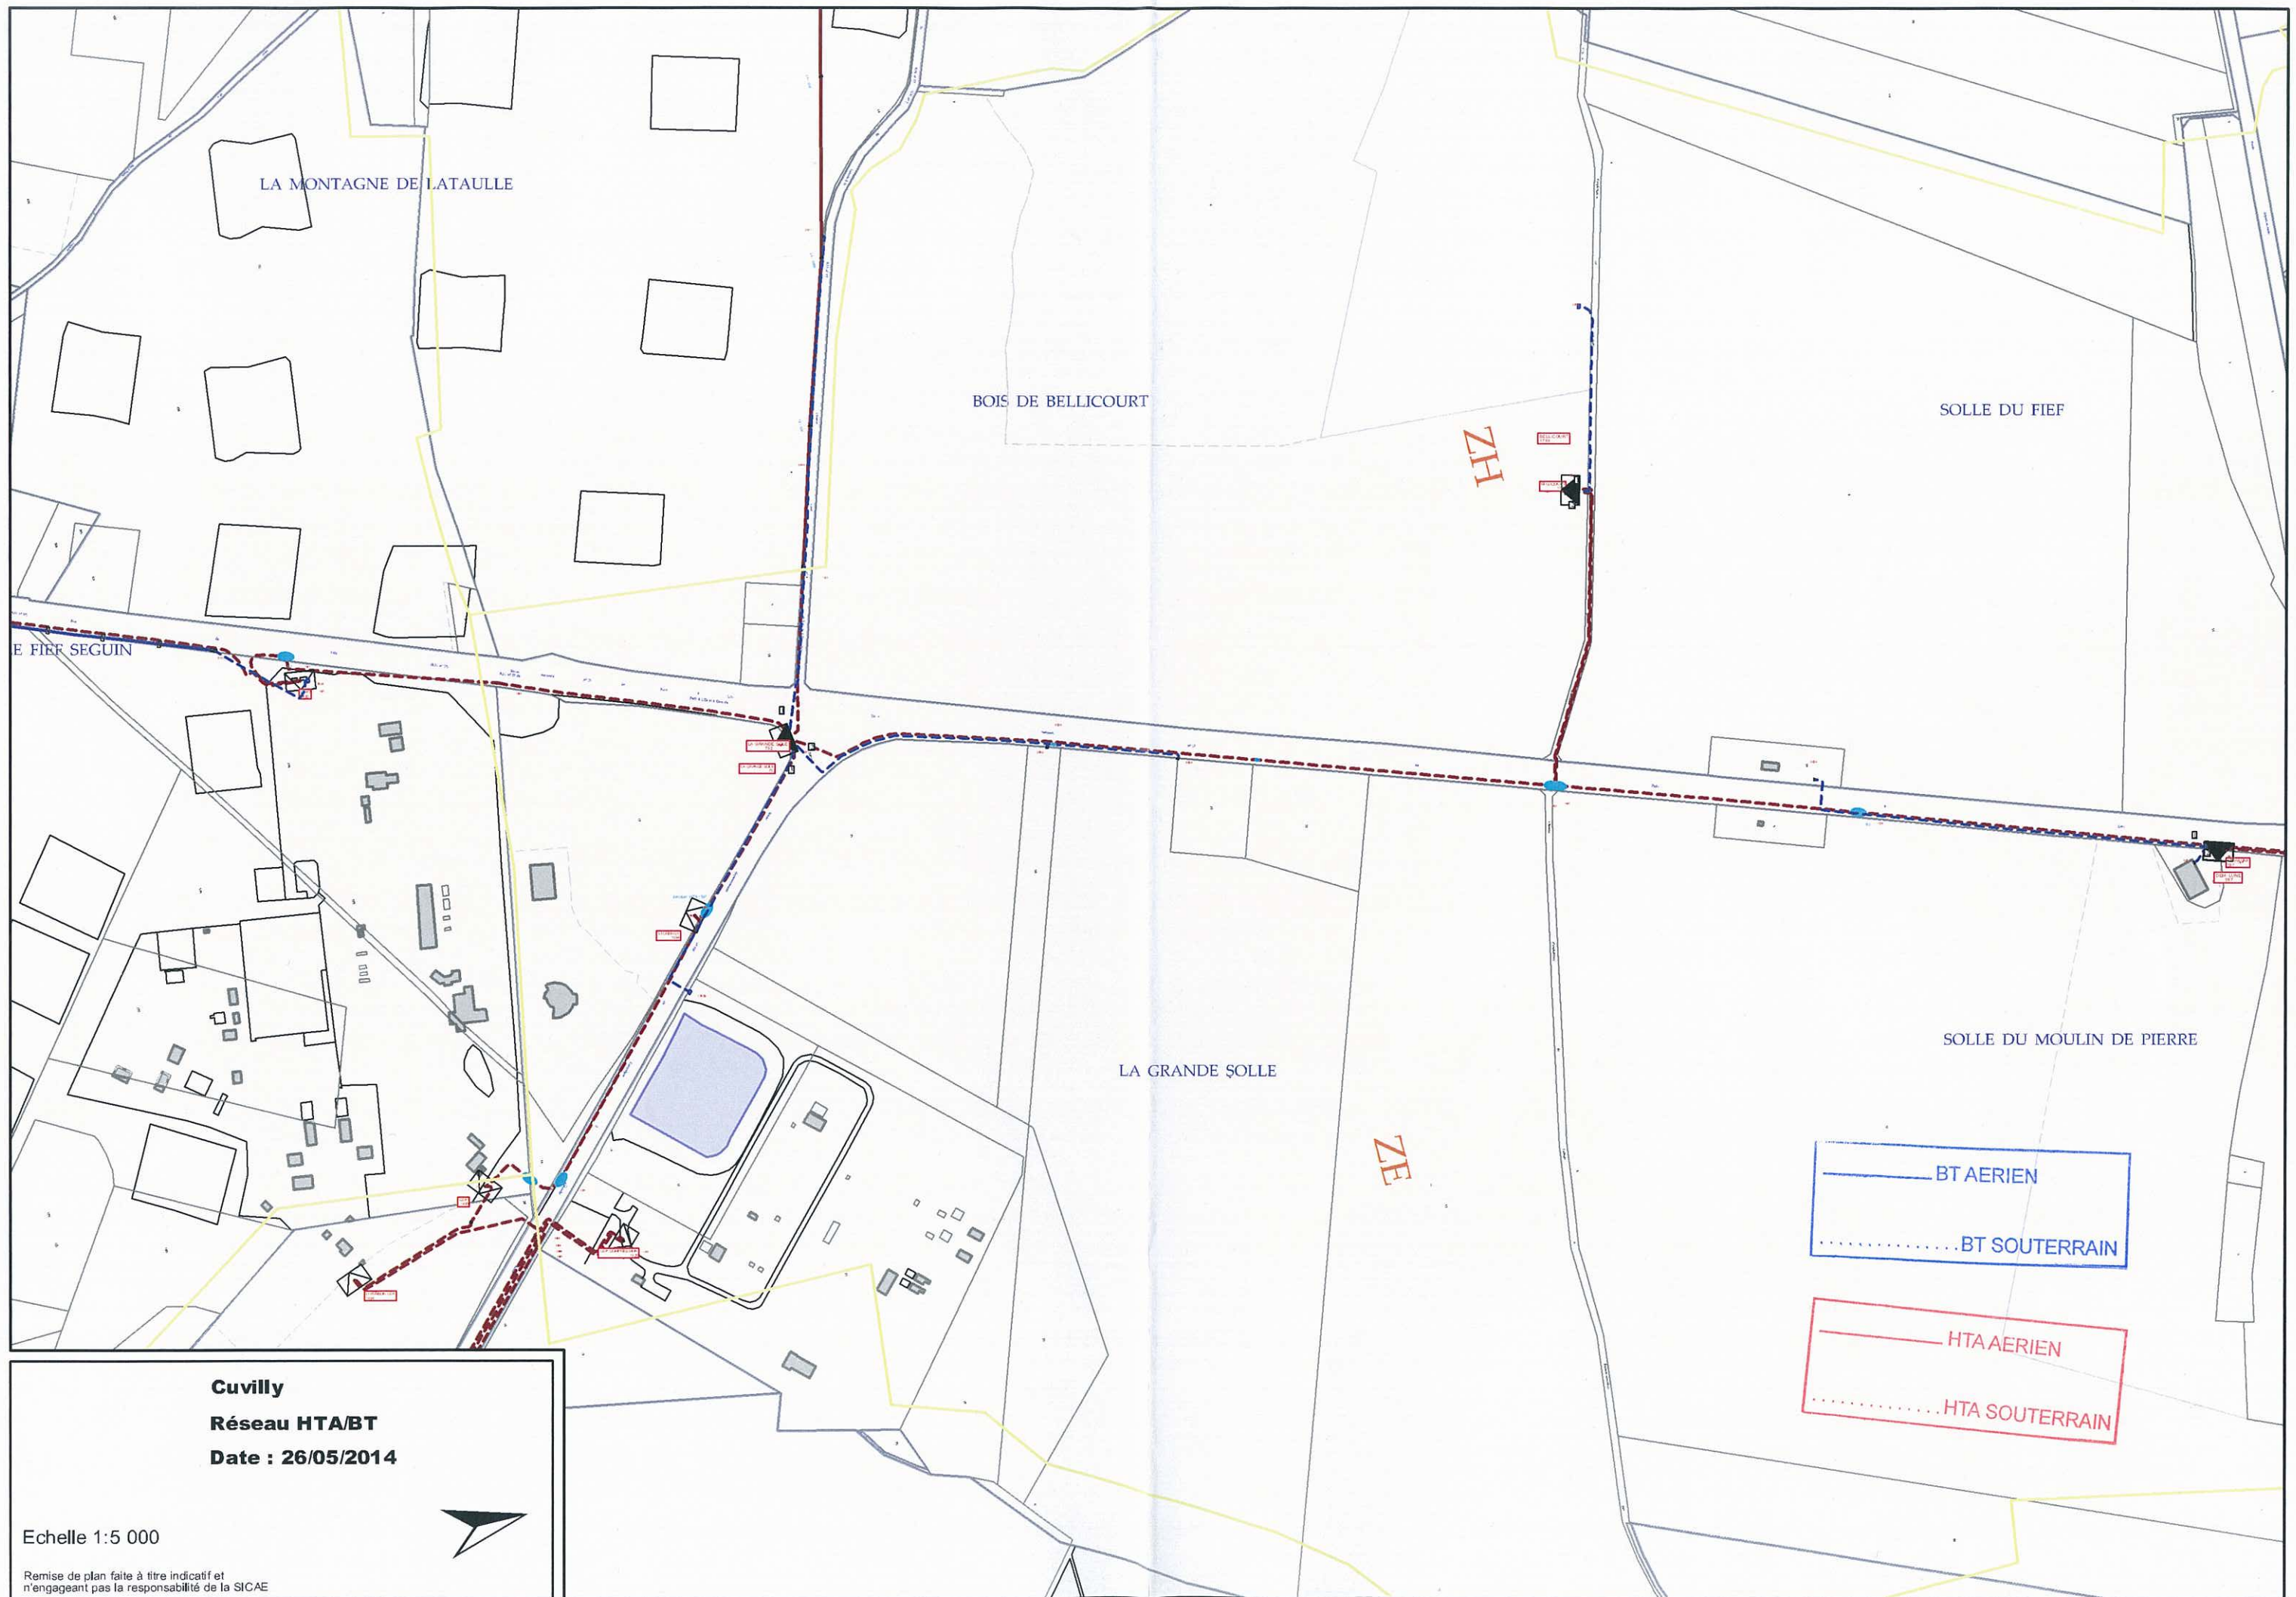


Cuville
Réseau HT/ABT
Date : 26/05/2014

Echelle 1:5 000



Remise de plan faite à titre indicatif et
n'engageant pas la responsabilité de la SICAE

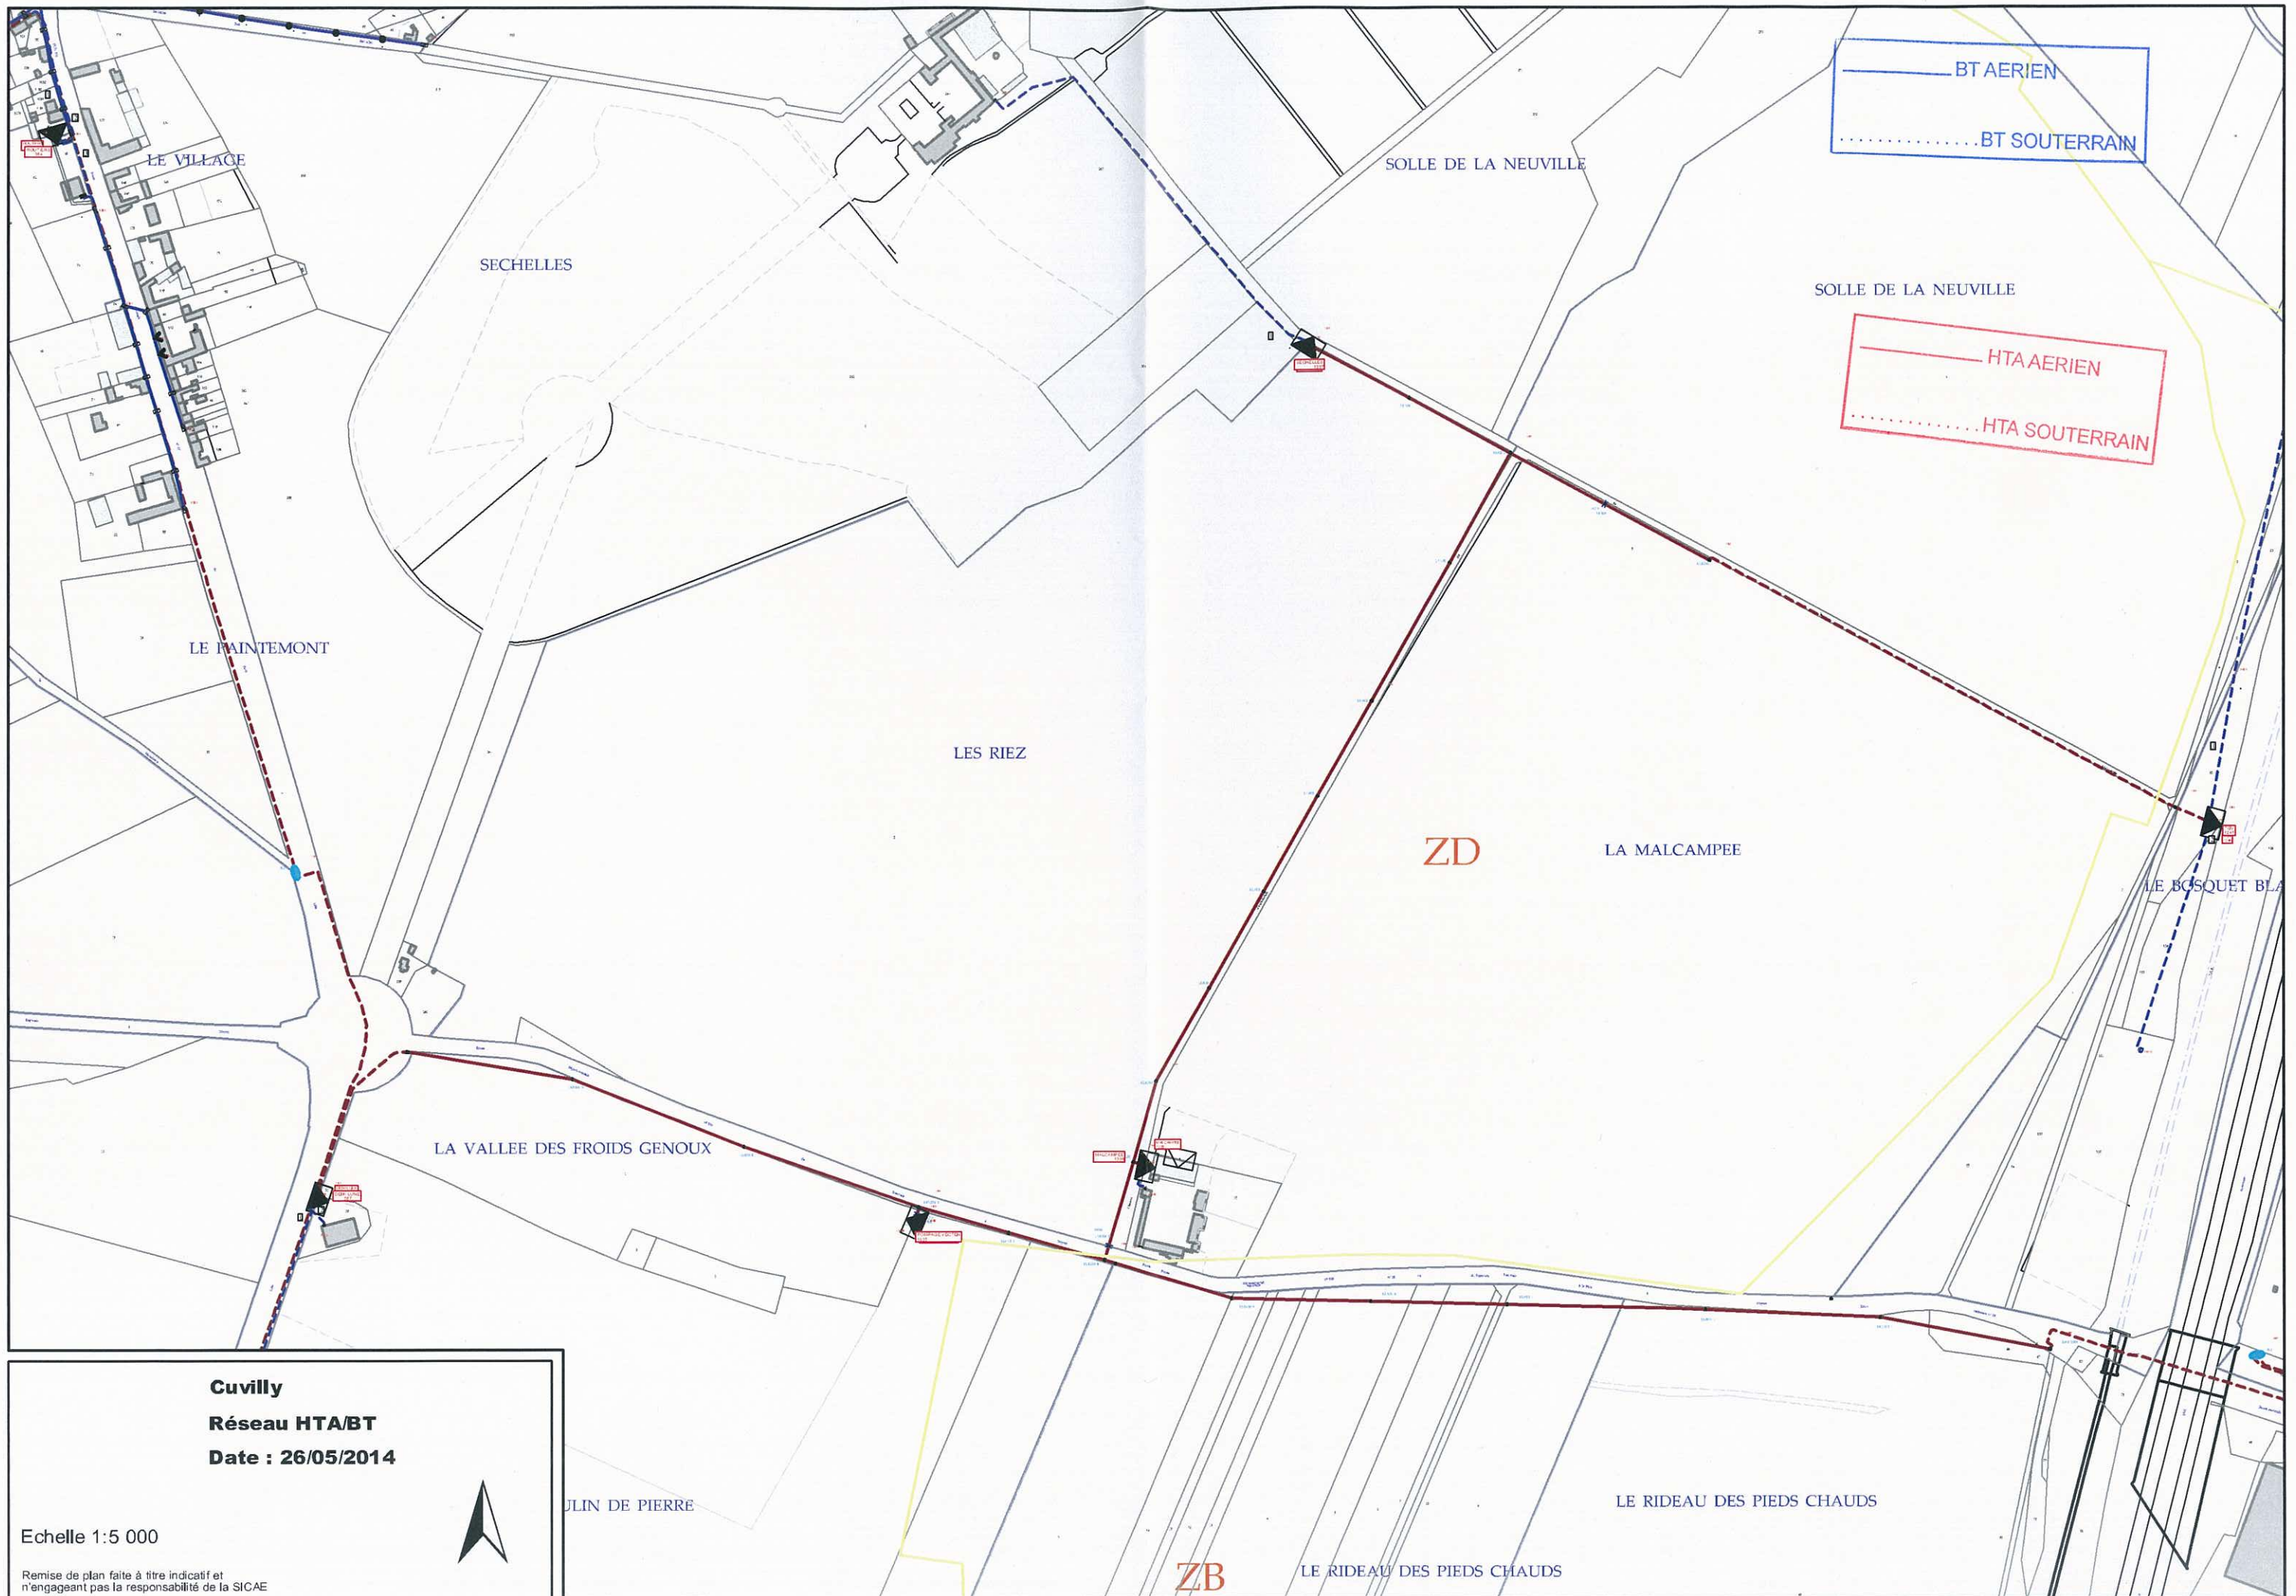

Cuvilly
Réseau HTABT
Date : 26/05/2014



Echelle 1:5 000

Remise de plan faite à titre indicatif et n'engageant pas la responsabilité de la SICAE